


Внесение изменений в генеральный план и правила землепользования и застройки Стегаловского сельского поселения  
Долгоруковского муниципального района Липецкой области

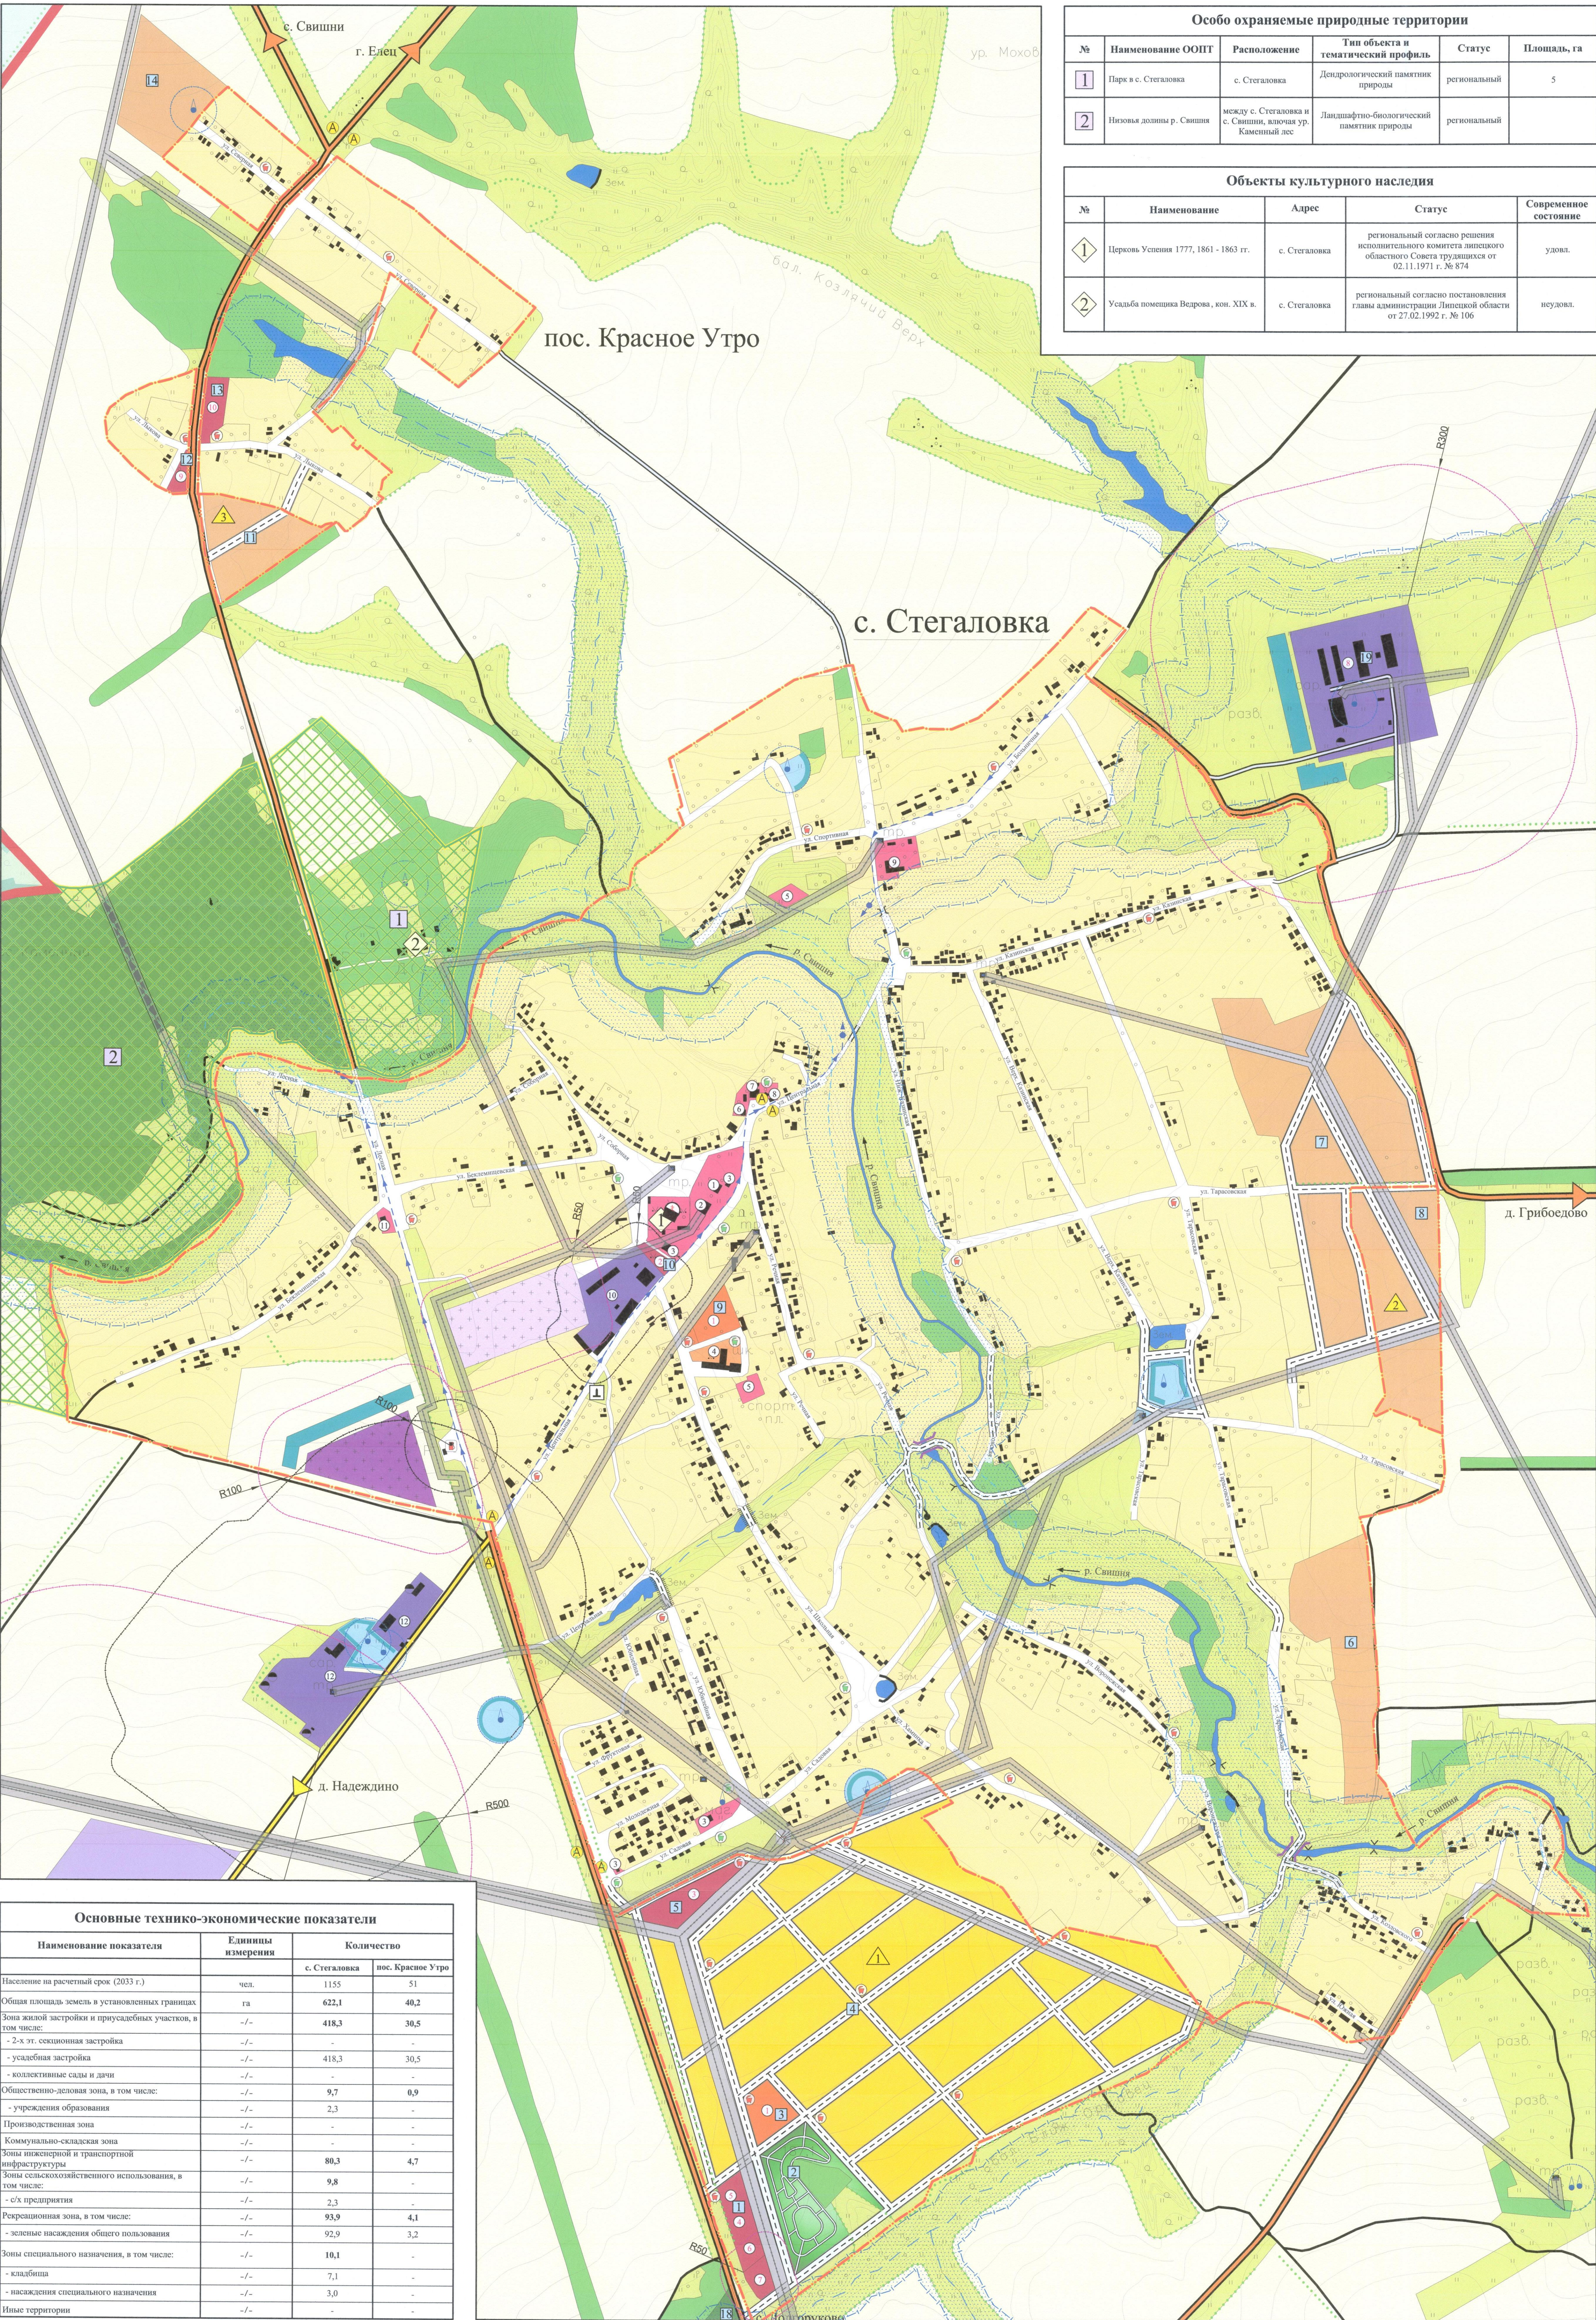

Карта функционального зонирования, транспортной инфраструктуры и планируемого размещения объектов федерального, регионального и местного значения на территории населенных пунктов. с. Стегаловка, пос. Красное Утро



Особо охраняемые природные территории					
№	Наименование ООПТ	Расположение	Тип объекта и тематический профиль	Статус	Площадь, га
1	Парк в с. Стегаловка	с. Стегаловка	Дендрологический памятник природы	региональный	5
2	Низовья долины р. Свишши	между с. Стегаловка и с. Свишши, включая ур. Каменный лес	Ландшафтно-биологический памятник природы	региональный	

Объекты культурного наследия				
№	Наименование	Адрес	Статус	Современное состояние
1	Церковь Успения 1777, 1861 - 1863 гг.	с. Стегаловка	региональный согласно решения исполнительного комитета липецкого областного Совета трудящихся от 02.11.1971 г. № 874	удовл.
2	Усадьба помещика Вепрова, кон. XIX в.	с. Стегаловка	региональный согласно постановления главы администрации Липецкой области от 27.02.1992 г. № 106	неудовл.

УСЛОВНЫЕ ОБОЗНАЧЕНИЯ

Границы

за расчет срок проект

снп

Сельского поселения

Населенных пунктов

Зоны с особыми условиями использования

Водоохранные зоны

Прибрежная полоса

Санитарно-защитные зоны

Охранные полосы ЛЭП

Особоохраняемые природные территории

Территории - Жилые зоны

Усадебная застройка

Общественно-деловые зоны

Общественно-деловая зона

Школа, детский сад

Рекреационной зоны

Зеленые насаждения общего пользования (парки, скверы)

Водные объекты: реки, ручьи, пруды

Лесные насаждения

Земель сельскохозяйственного использования

Сельскохозяйственные предприятия

Пашни

Луга, огороды, пастбища

Лесные насаждения

Лесополосы

Земель лесного фонда

Леса

Зоны специального назначения

Кладбища

Кладбище предлагаемое к закрытию

Зеленые насаждения спецназначения

Зоны инженерно-транспортной инфраструктуры

Территории инженерной инфраструктуры

Улицы, проезды местного значения

Автомобильные дороги регионального значения

Автомобильные дороги местного значения

Грунтовые дороги

Мосты

Локальные очистные сооружения дождевой канализации

Открытые водостоки

ЛЭП

Объекты

Автозаправочная станция

Автобусные павильоны

Контейнерные площадки ТБО

Участки включаемые в границы населенного пункта

Проектируемые площадки

Памятники, обелиски, стелы

Церковь Успения, 1777, 1861 - 1863 гг. (объект культурного наследия)

Экспликация существующих объектов:

1. Администрация

2. Дом культуры, библиотека

3. Магазины

4. Школа, детский сад

5. Спортивная площадка

6. Сбербанк

7. Столовая АФ "Долгоруково-Агро", Аптека

8. Почта

9. ФАП

10. ООО АФ "Долгоруково-Агро" (зерноток)

11. Кафе

12. ООО АФ "Долгоруково-Агро" (офис, мастерские, гаражи)

Экспликация проектируемых объектов:

1. Детский сад

2. ФАП

3. Спортивный зал

4. Магазин непродовольственных товаров

5. Кафе

6. Предприятие бытового обслуживания

7. Баня

8. Сельскохозяйственное предприятие с СЗЗ до 300 м

9. Магазин непродовольственных товаров (пос. Красное Утро)

10. Кафе (пос. Красное Утро)

Основные технико-экономические показатели			
Наименование показателя	Единицы измерения	Количество	
		с. Стегаловка	пос. Красное Утро
Население на расчетный срок (2033 г.)	чел.	1155	51
Общая площадь земель в установленных границах	га	622,1	40,2
Зона жилой застройки и приусадебных участков, в том числе:	-/-	418,3	30,5
- 2-х-эт. секционная застройка	-/-	-	-
- усадебная застройка	-/-	418,3	30,5
- коллективные сады и дачи	-/-	-	-
Общественно-деловая зона, в том числе:	-/-	9,7	0,9
- учреждения образования	-/-	2,3	-
Производственная зона	-/-	-	-
Коммунально-складская зона	-/-	-	-
Зоны инженерной и транспортной инфраструктуры	-/-	80,3	4,7
Зоны сельскохозяйственного использования, в том числе:	-/-	9,8	-
- с/х предприятия	-/-	2,3	-
Рекреационная зона, в том числе:	-/-	93,9	4,1
- зеленые насаждения общего пользования	-/-	92,9	3,2
Зоны специального назначения, в том числе:	-/-	10,1	-
- кладбища	-/-	7,1	-
- насаждения специального назначения	-/-	3,0	-
Иные территории	-/-	-	-

Изм. по постановлению адм. сельского поселения № 7 от 15.04.2014г

